


widok x

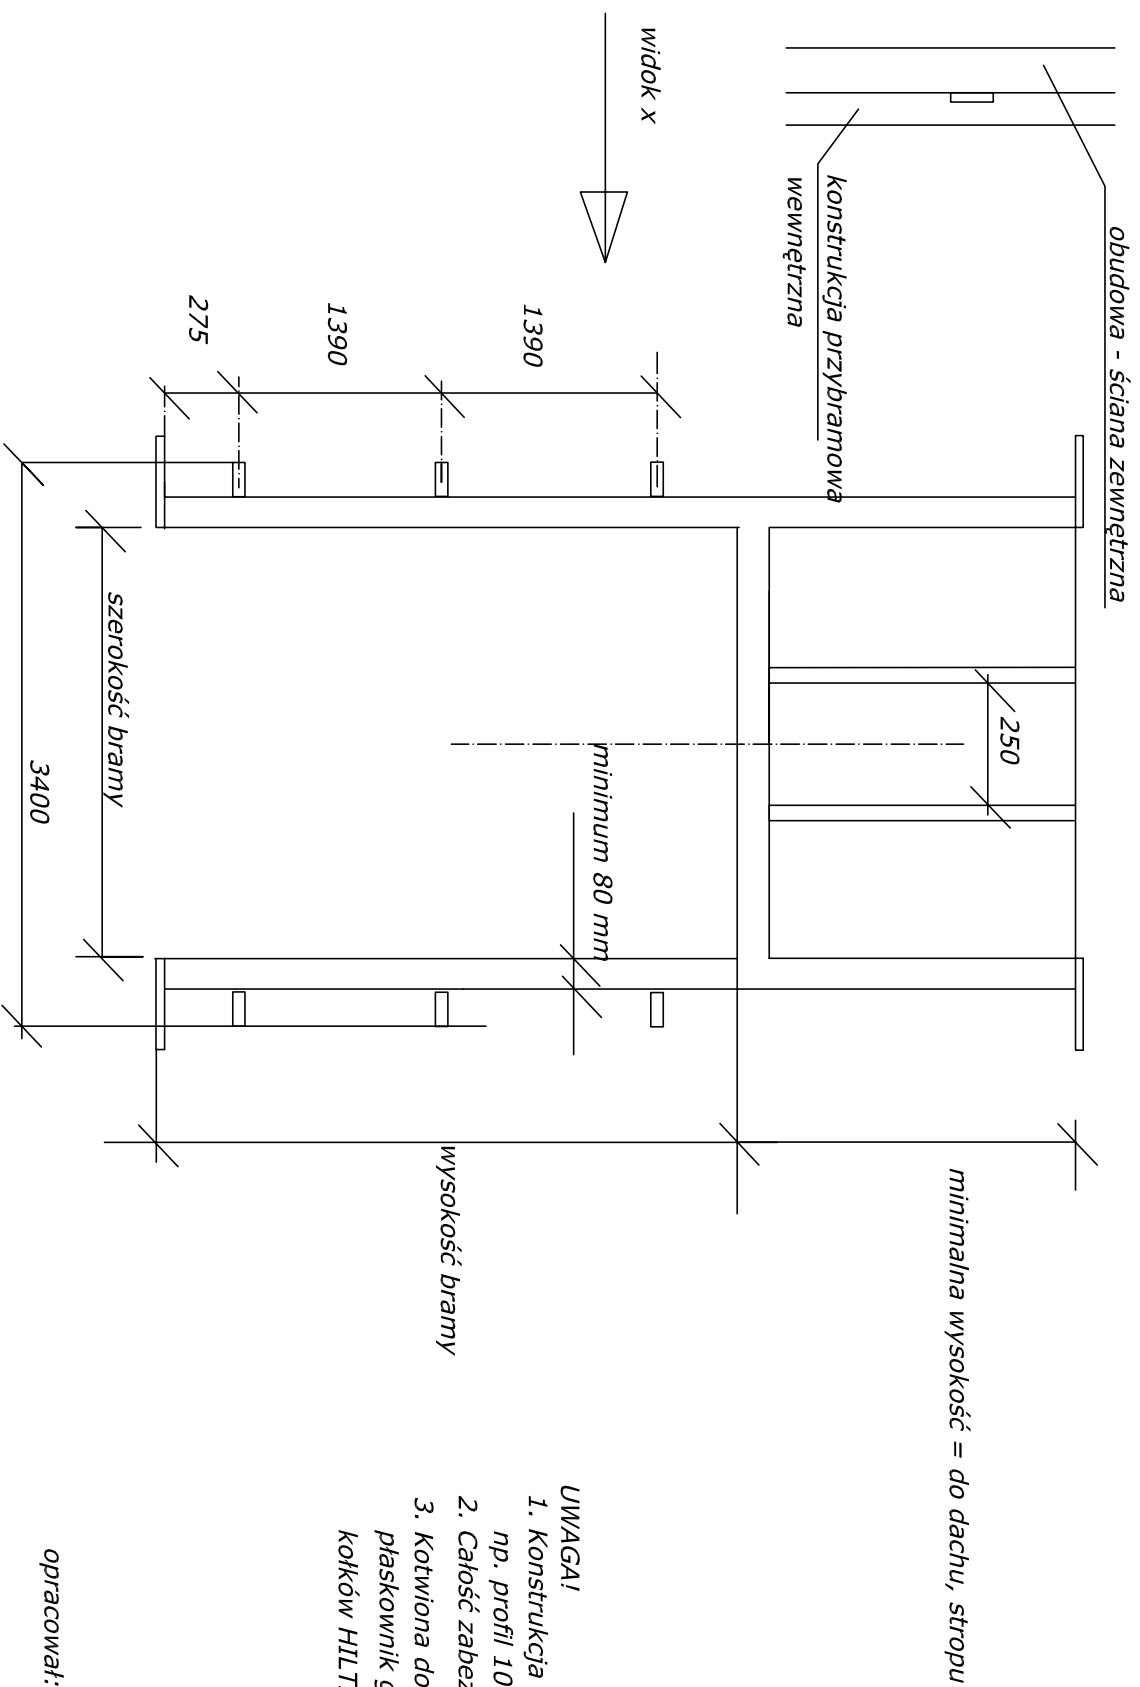

**UWAGI**

1. Konstrukcja wykonana ze stali, np. profil 100 x 50 x 3(4) ,
2. Całość zabezpieczona antykorozyjnie,
3. Kotwiona do posadzki oraz stropu poprzez płaskownik grubości 5 mm za pomocą kołków HILTI lub równoważnych,

opracował: Bogdan Wojtkowiak  
PROMARKET Sp. z o. o .