


# Schnitt

Loslagerseite

Festlagerseite

Grubenrahmen aus Winkel DIN 1028-60x8  
ca. alle 400mm Winkelanker vorsehen!

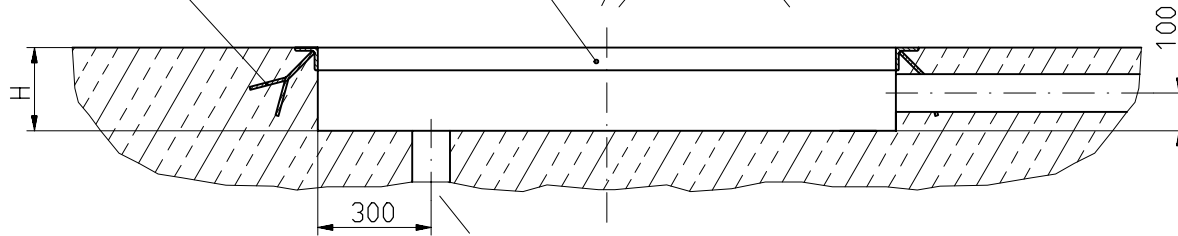


Entwässerung auf Loslagerseite des Hubtisches!  
Bei Flutgefahr nur mit Ölabscheider!

Maßfestlegung:  
In Abhängigkeit vom Hubtisch.  
  
 B = Tischplattenbreite + 30mm  
 L = Tischplattenlänge + 30mm  
 H = Bauhöhe + 20mm  
  
 Prüfmaß D:  

$$D = \sqrt{B^2 + L^2}$$
  
  
 Fundamentbelastung:  
 G = 1,75 x Traglast

# Draufsicht

Alle Maße in mm!

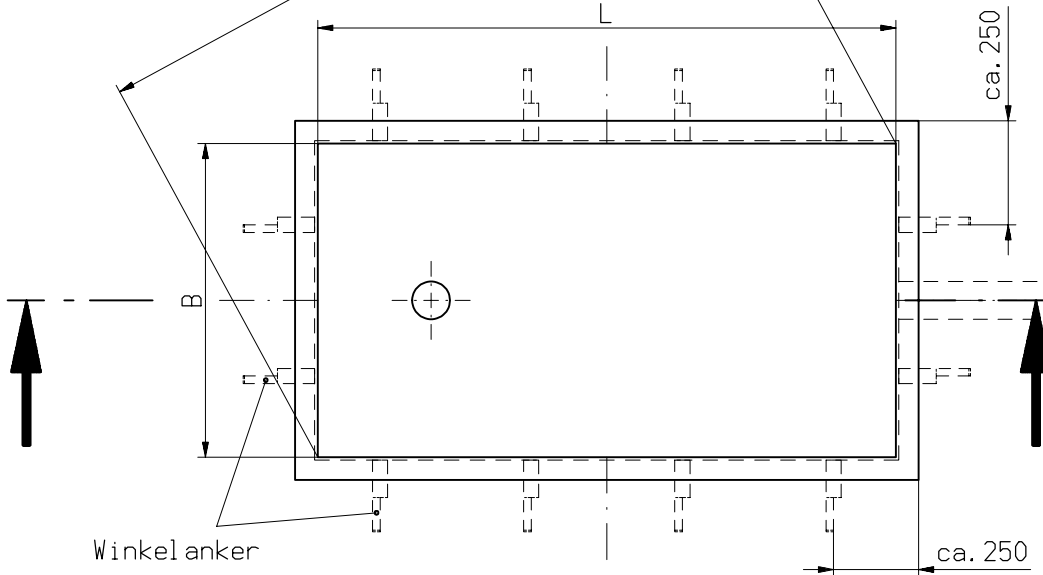

R100  
Leerrohr LW 100 für Zuleitung  
Falls erforderlich zweites Leerrohr LW 100 für Steuerleitung

				Maßstab 1:10	
				Für Hubtische	
			Datum	Name	Grubenplan 1
		Bearb.			
		Gepr.			
		Norm			
					Blatt
					Bl.
Zust.	Änderung	Datum	Name	Urspr.	Ers. für:
					Ers. durch: